




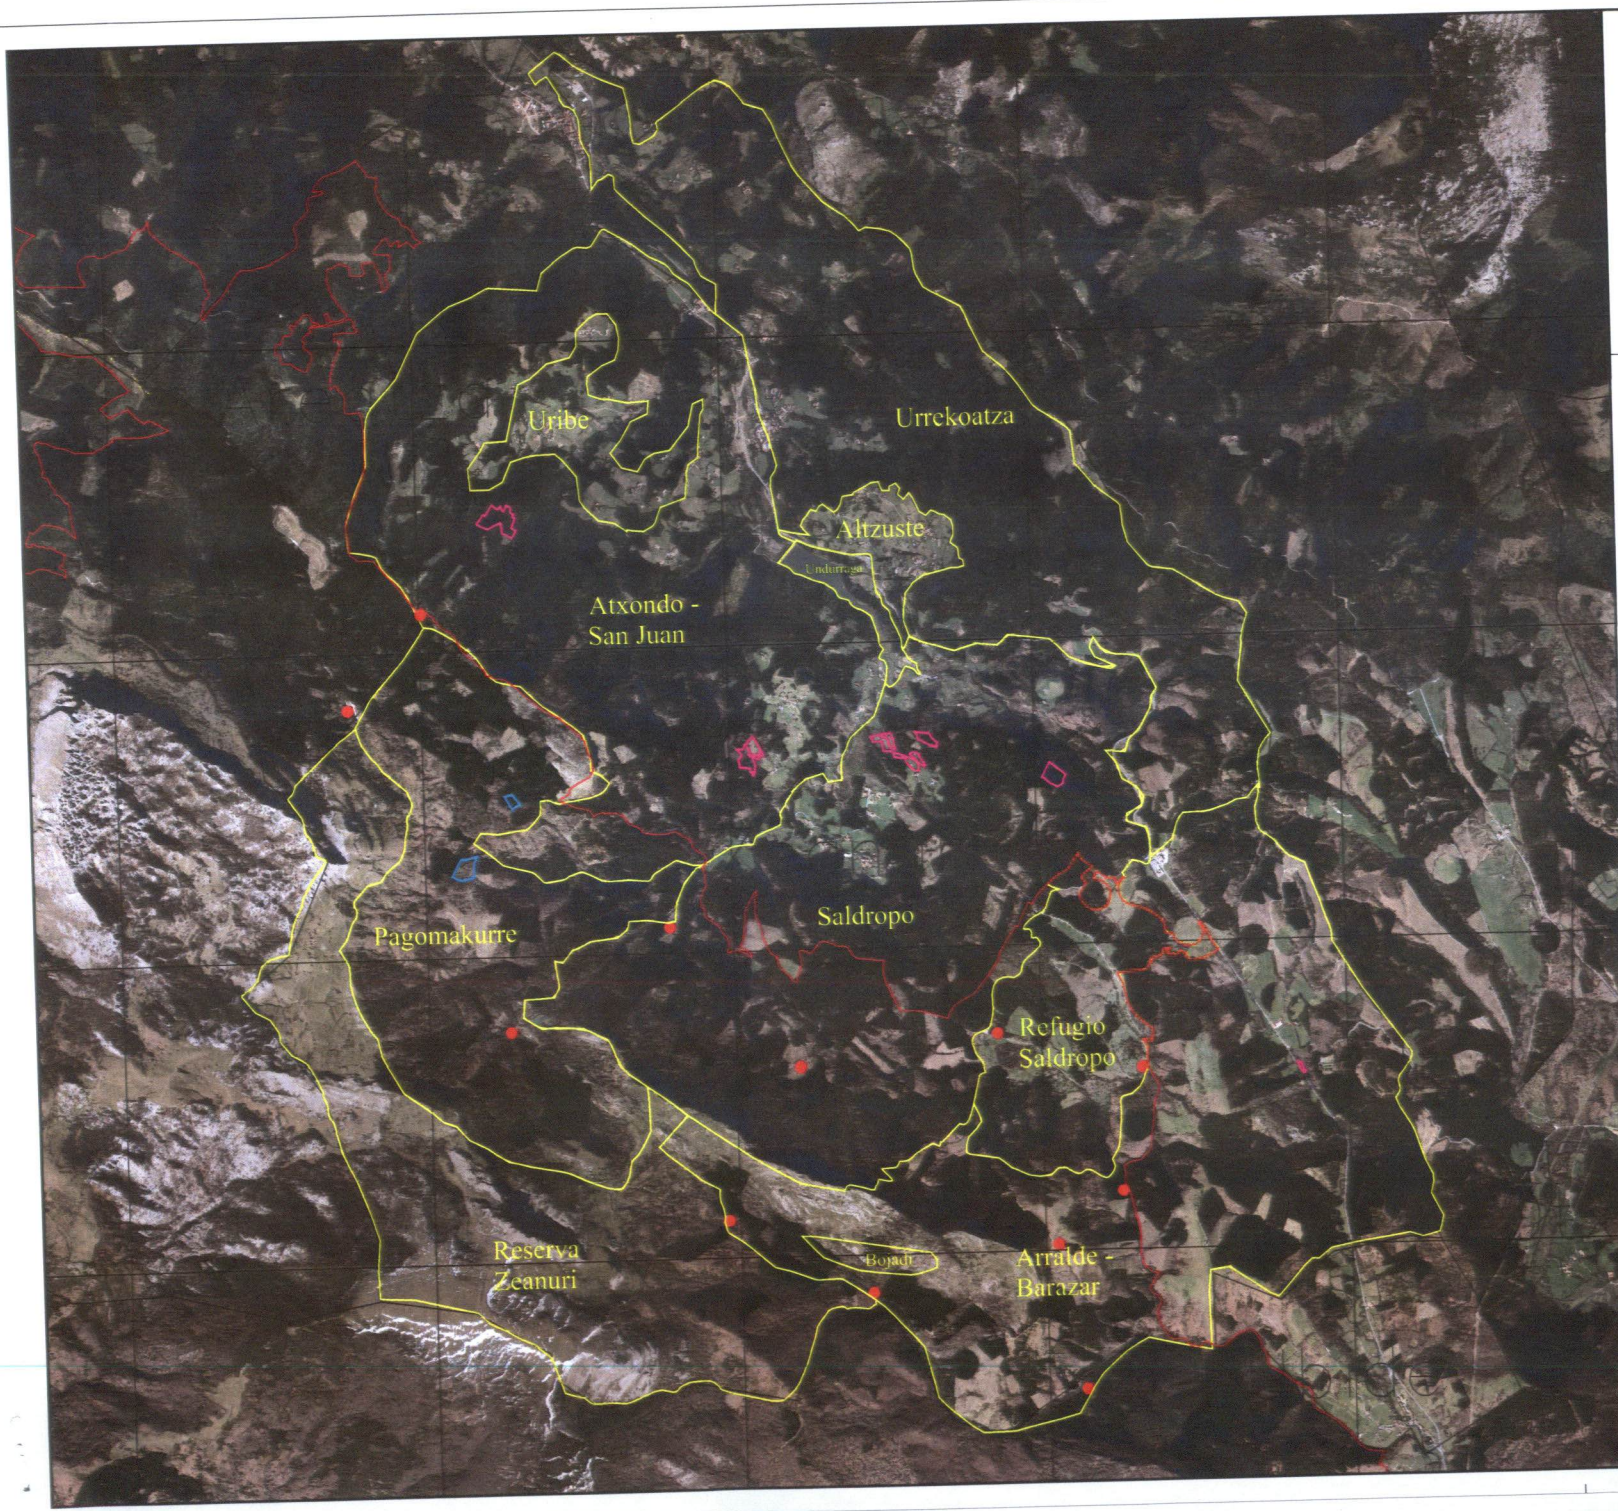
PLAN DE ORDENACIÓN CINEGÉTICA

ZONA DE CAZA
CONTROLADA DE

ZEANURI

Plano N° 1 Zonificación

-  : límites
Parque (línea) y
aparcamientos
autorizados dentro
del Parque Natural
(círculos)
-  : terrenos
excluidos de la Zona
de Caza Controlada
-  : terrenos
Central Forestal, 5
años sin cazarlos.



PROYECTO:
"P.O.C. ZONA DE CAZA CONTROLADA DE ZEANURI"

FECHA: ABRIL 2013	TÍTULO DE PLANO: ZONIFICACIÓN	ESCALA:
----------------------	----------------------------------	---------

AUTOR: MATZABEKO S. L.	<i>Dirección Técnica:</i>
---------------------------	---------------------------